


Ifølge lov nr. 494 af 12. juni 2003 paragraf 45 er den, som flytter, borttager eller ødelægger et kendetligt skelmærke eller et varigt mærke for opmåling, pligtig at betale udgifterne ved dets genanbringelse, og kan idømmes bøde, jfr. paragraf 48.

| Pkt | Y | X | Beskrivelse |
|--------------|-----------|-----------|--------------------|
| 35-08-000127 | 102285.56 | 195531.54 | fixpunkt - MV |
| 35-08-000128 | 102459.34 | 195555.68 | fixpunkt - MV |
| 1 | 102268.33 | 195529.52 | skelpt uden afmærk |
| 2 | 102357.16 | 195542.24 | skelpt uden afmærk |
| 3 | 102448.48 | 195555.05 | skelpt uden afmærk |
| 9 | 102432.28 | 195558.55 | skelpt jernrør |
| 10 | 102428.68 | 195592.38 | skelpt jernrør |
| 11 | 102397.73 | 195587.96 | skelpt jernrør |
| 12 | 102402.53 | 195554.30 | skelpt jernrør |
| 13 | 102372.83 | 195550.06 | skelpt jernrør |
| 14 | 102368.03 | 195583.72 | skelpt jernrør |
| 15 | 102338.33 | 195579.48 | skelpt jernrør |
| 16 | 102343.13 | 195545.82 | skelpt jernrør |
| 17 | 102308.49 | 195540.87 | skelpt jernrør |
| 18 | 102304.67 | 195567.60 | skelpt jernrør |
| 19 | 102313.48 | 195568.86 | skelpt jernrør |
| 20 | 102312.49 | 195575.79 | skelpt jernrør |
| 21 | 102295.86 | 195566.34 | skelpt jernrør |
| 22 | 102294.87 | 195573.27 | skelpt jernrør |
| 23 | 102268.14 | 195569.45 | skelpt jernrør |
| 24 | 102272.95 | 195535.80 | skelpt jernrør |
| 25 | 102338.59 | 195589.62 | skelpt jernrør |
| 26 | 102333.79 | 195623.27 | skelpt jernrør |
| 27 | 102363.83 | 195627.56 | skelpt jernrør |
| 28 | 102368.63 | 195593.91 | skelpt jernrør |
| 29 | 102398.33 | 195598.15 | skelpt jernrør |
| 30 | 102393.52 | 195631.80 | skelpt jernrør |
| 31 | 102422.63 | 195635.96 | skelpt jernrør |
| 32 | 102427.45 | 195602.30 | skelpt jernrør |
| 33 | 102417.93 | 195660.83 | skelpt jernrør |
| 34 | 102415.14 | 195669.16 | skelpt jernrør |
| 35 | 102411.60 | 195677.20 | skelpt jernrør |
| 36 | 102407.32 | 195684.89 | skelpt jernrør |
| 37 | 102402.37 | 195692.14 | skelpt jernrør |
| 38 | 102379.12 | 195686.83 | skelpt jernrør |
| 39 | 102386.69 | 195653.69 | skelpt jernrør |
| 40 | 102358.43 | 195647.23 | skelpt jernrør |
| 41 | 102350.85 | 195680.37 | skelpt jernrør |
| 42 | 102322.09 | 195673.80 | skelpt jernrør |
| 43 | 102329.66 | 195640.65 | skelpt jernrør |
| 44 | 102289.30 | 195676.56 | skelpt jernrør |
| 45 | 102281.66 | 195709.66 | skelpt jernrør |
| 46 | 102314.19 | 195717.13 | skelpt jernrør |
| 47 | 102320.21 | 195690.80 | skelpt jernrør |
| 48 | 102311.53 | 195688.82 | skelpt jernrør |
| 49 | 102313.09 | 195682.00 | skelpt jernrør |
| 50 | 102328.88 | 195692.79 | skelpt jernrør |
| 51 | 102330.44 | 195685.96 | skelpt jernrør |
| 52 | 102352.38 | 195690.98 | skelpt jernrør |
| 53 | 102344.80 | 195724.12 | skelpt jernrør |
| 54 | 102360.94 | 195727.81 | skelpt jernrør |
| 55 | 102365.30 | 195724.15 | skelpt jernrør |
| 56 | 102369.85 | 195720.73 | skelpt jernrør |
| 57 | 102381.33 | 195712.59 | skelpt jernrør |
| 58 | 102388.48 | 195706.99 | skelpt jernrør |
| 59 | 102395.07 | 195700.73 | skelpt jernrør |

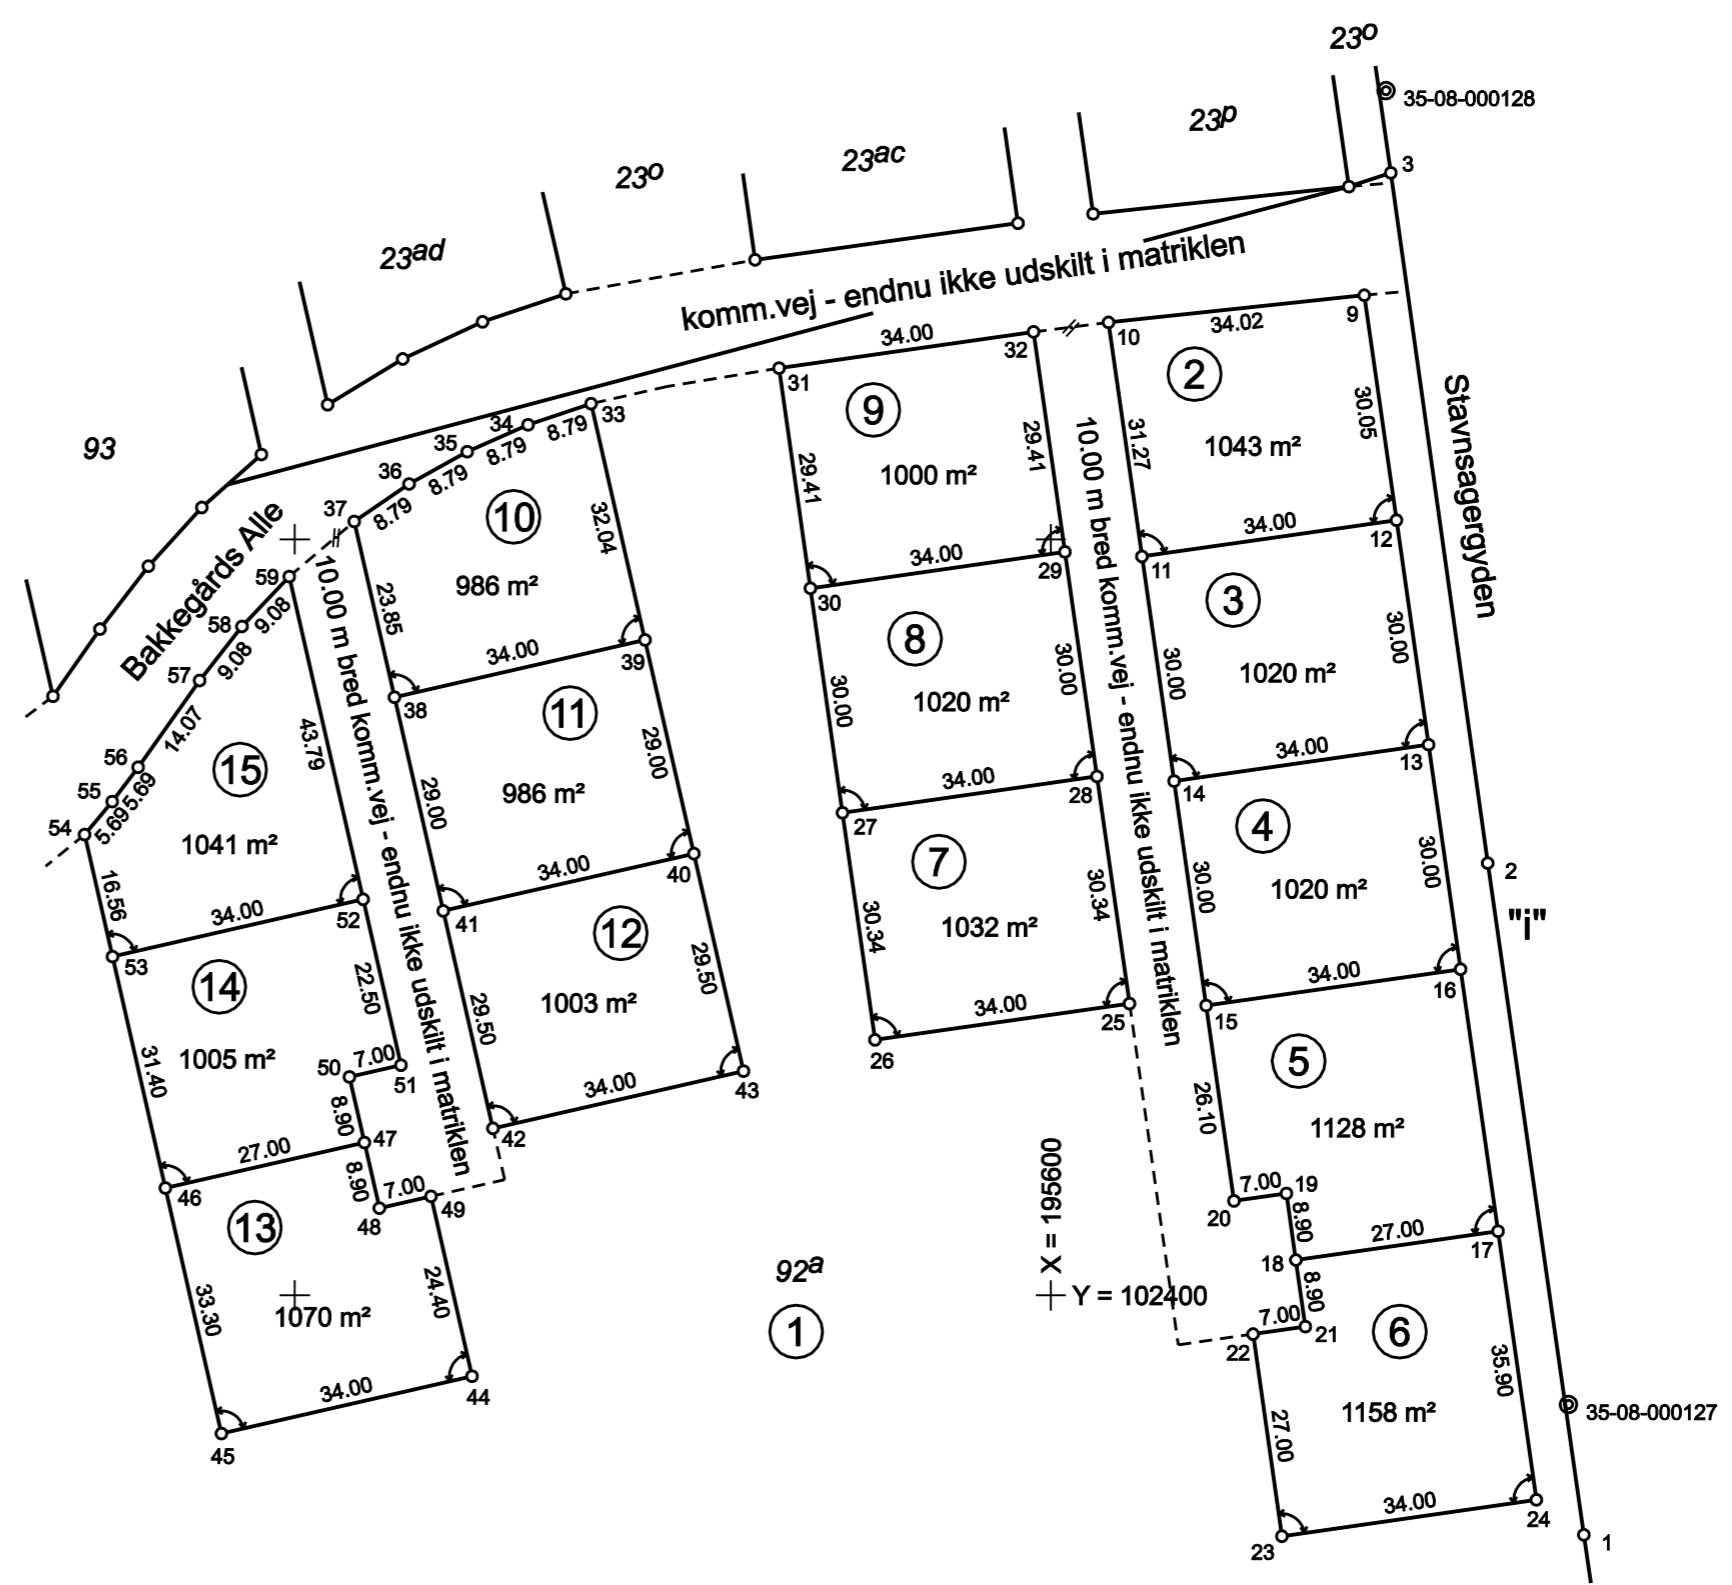

Udstykning
matr.nr. 92a

Ejerlav: Rønninge By, Rønninge
Kommune: Kerteminde
Opmålt i: nov. 2008
Mål: 1:1000
Lsp. j. nr.: 20084194 bo



LIFA A/S Østergade 61 5000 Odense C
Tlf. 63136800 Fax 63136801 E-mail land@lifa.dk
Kontor: FREDERICA KERTEMINDE MIDDELFART ODENSE RINGE VEJLE VISSENBERG

Niels Rabølle Knudsen
landinspektør

Signatur: Se DS 104 og 198
Mål eller koordinater, der kun er til brug ved indlægningen på matrikelkortet, er angivet med klamme.
Mål eller koordinater, der er overført fra en sag, der tidligere er indsendt til Kort- og Matrikelstyrelsen, er mærket med Gl.