# RYNKEBY ALDERDOMSHJEM

situationsplan mål 1:500

sag nr. 5408 20-2-56. an tegn.nr. 2.

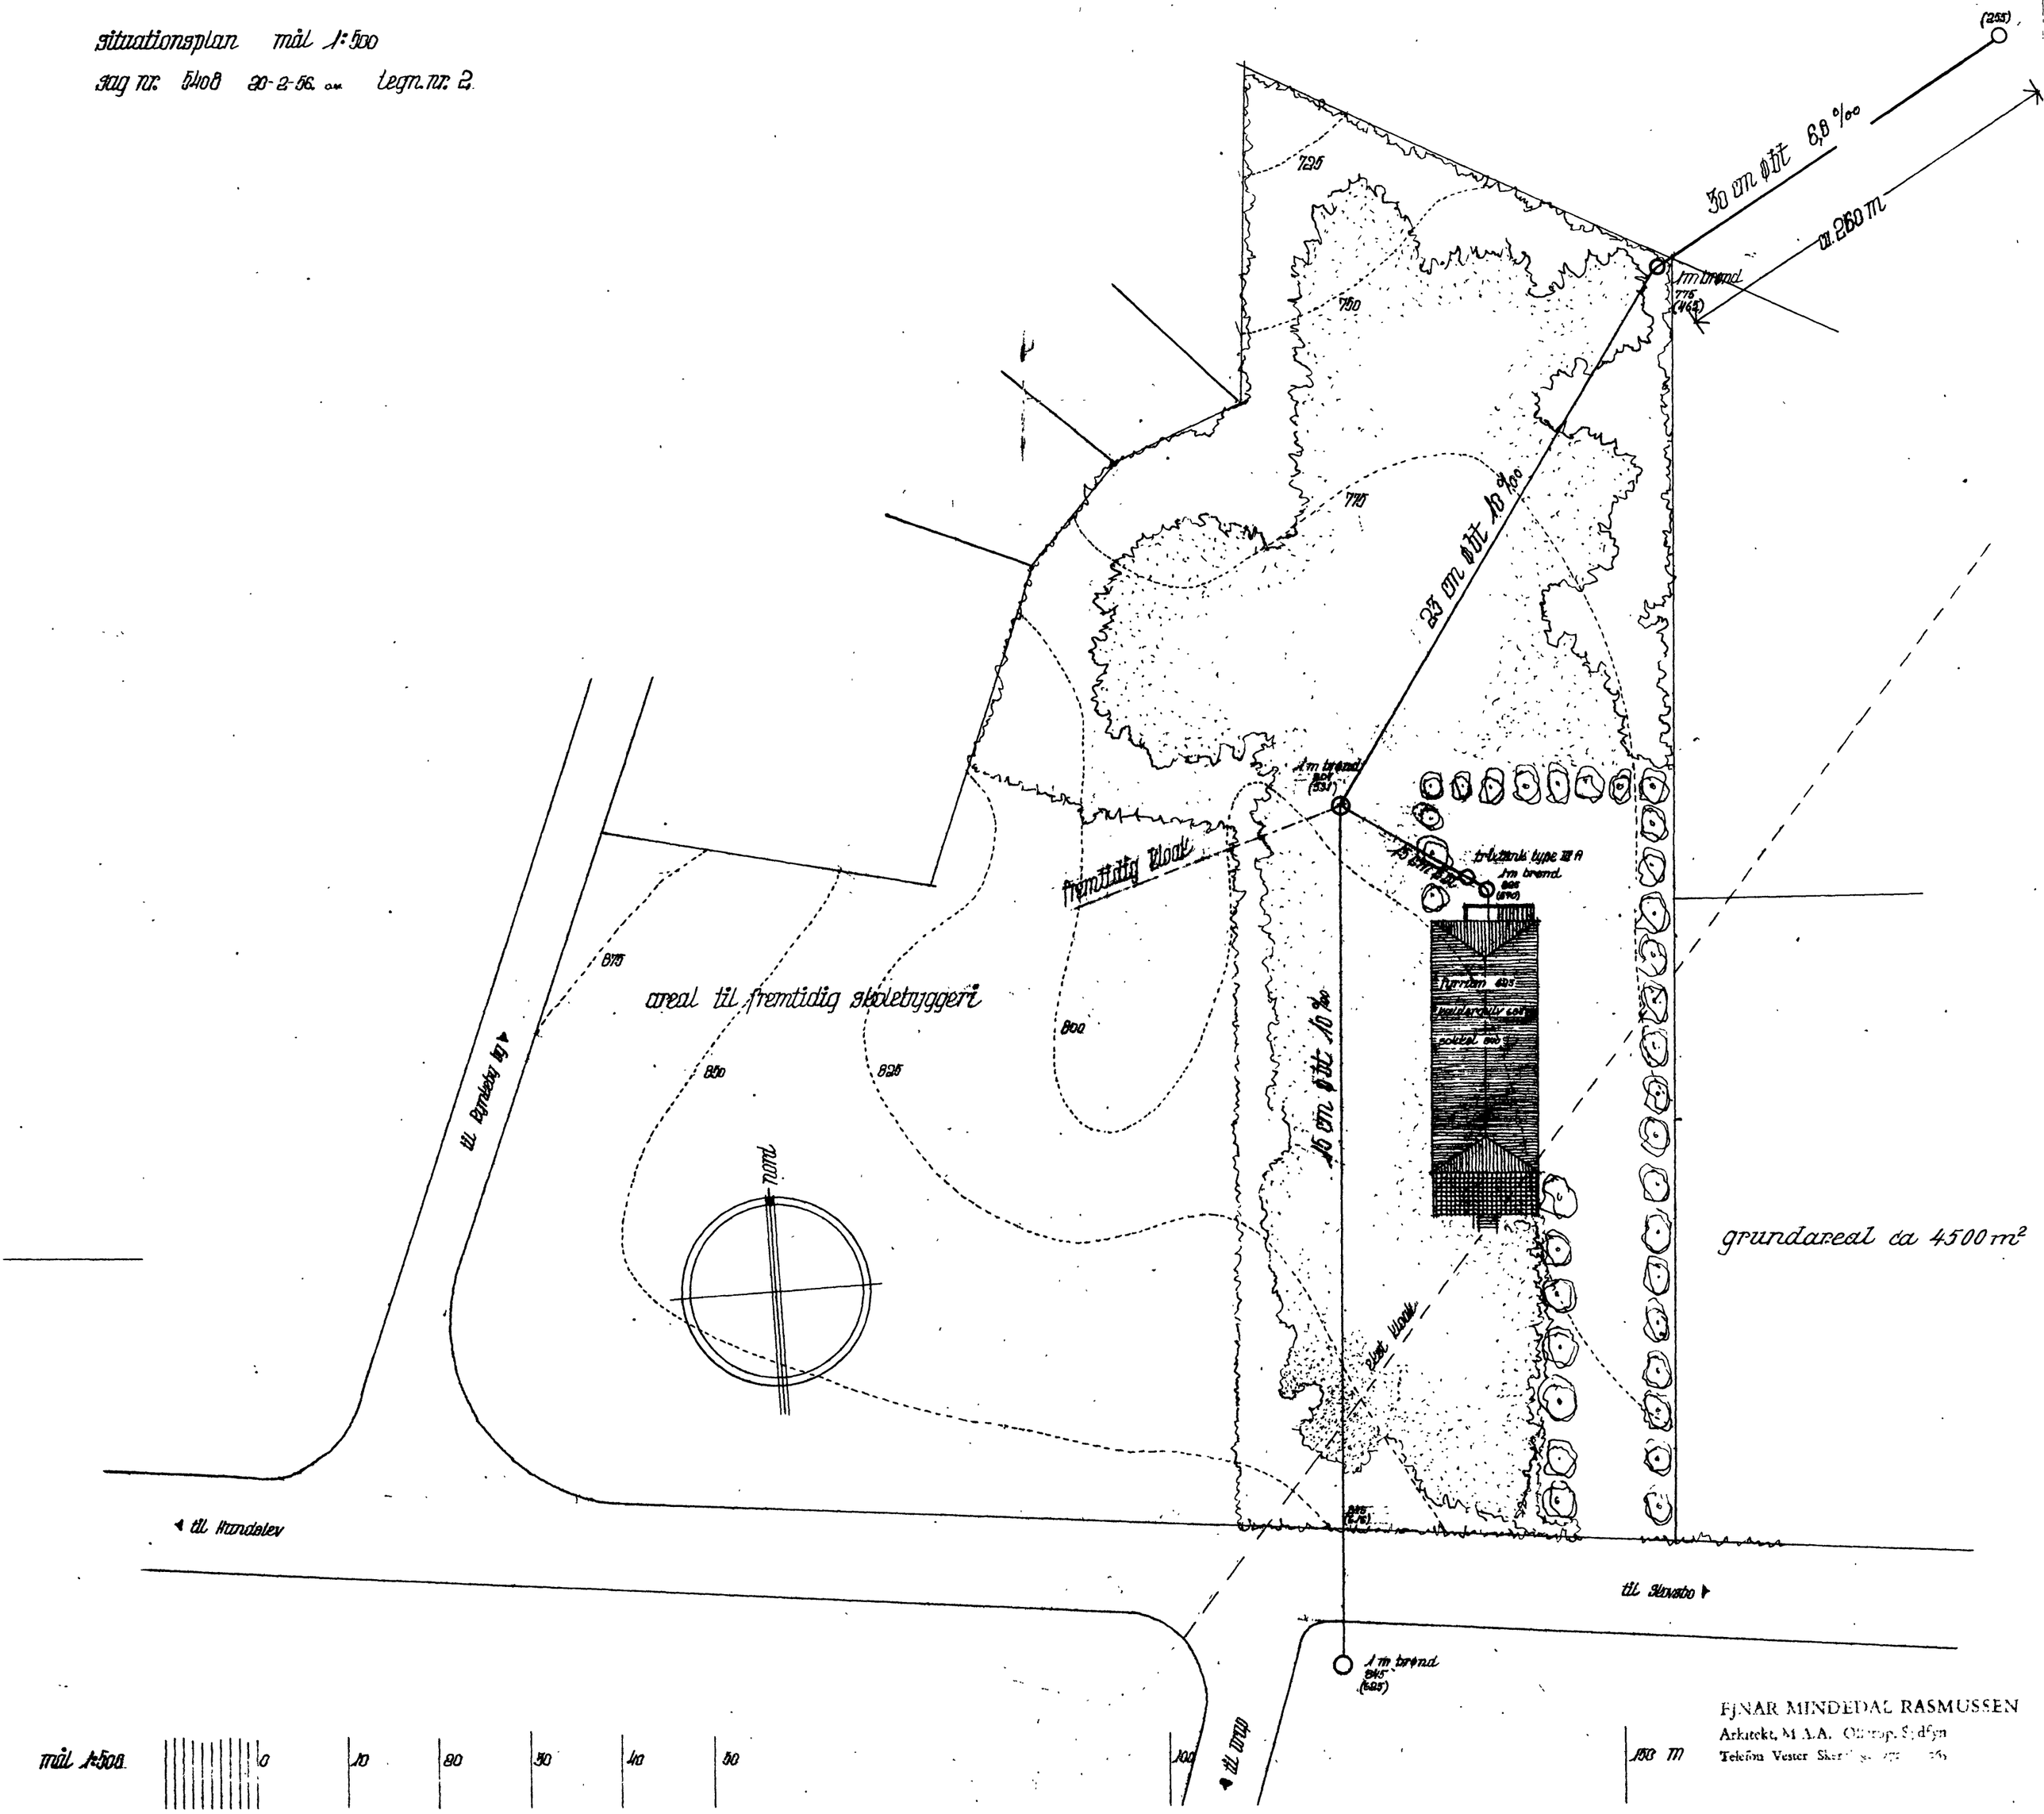



FJNAR MINDEDAL RASMUSSEN
Arkitekt, M.A.A. Ollerup, Sydfyn
Telefon Vester Skerninge [illegible]