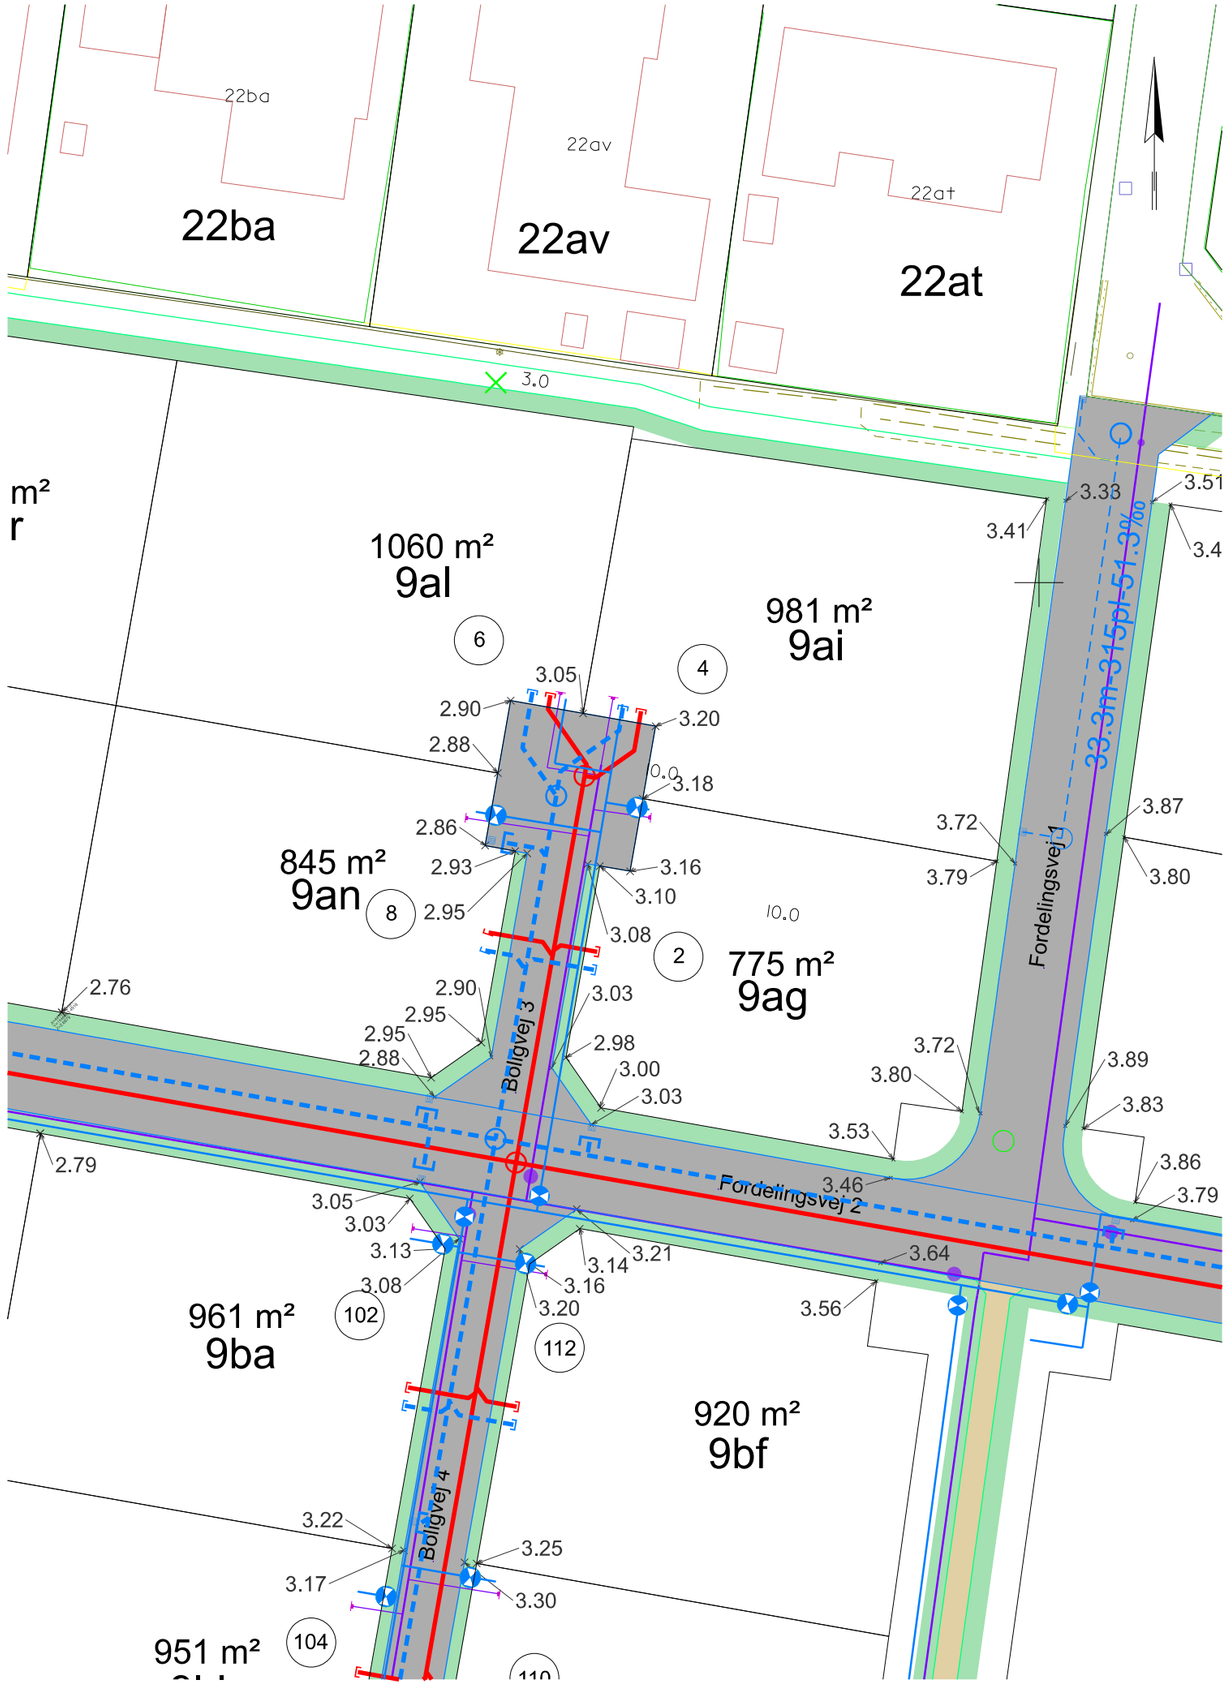

953

NOTE:

Koter er i m og angivet i kotesystem DVR90.
De angivne koter er projektkoter/færdigkoter for rabat i skel og for fremtidig kørebanekant.

SIGNATUR:

- Matrikelgrænse
- Nedløbsbrønd
- Brønd
- 4.56 Angiver kote i ×
- 3 Parcel nr.
- Regnvandsledning
- Spildevandsledning
- Fjernvarme
- Vandledning m/ stophane

Revision/Tekst	Udarb./Tegn.	Kontrolleret	Godkendt	Dato

Udarb./Tegn	Kontrolleret	Godkendt	
PETJ	PEEJ	PEEJ	
Sag nr.	Mål	Dato	Side
22.3596.25	1:500	09.05.2023	

SWECO

Kerteminde Kommune
Byggemodning Vejlegårdsparken

Tegn. nr.

Vejkoteplan
Parcel nr. 2, 4, 6 og 8

953

PRINT DATO: 12-05-2023 CADFIL: pw://SESTOAS211.sweco.se:PW-sweco/Documents/DK-IV/All/99042888-AdministrationogDrift/CAD_opsætning-diverse/22.3596.25 Vejlegårdsparken Byggemodning/Tegni