


LANGESKOV PARK
LANGESKOV SKOLE - LANGESKOV HALLERNE

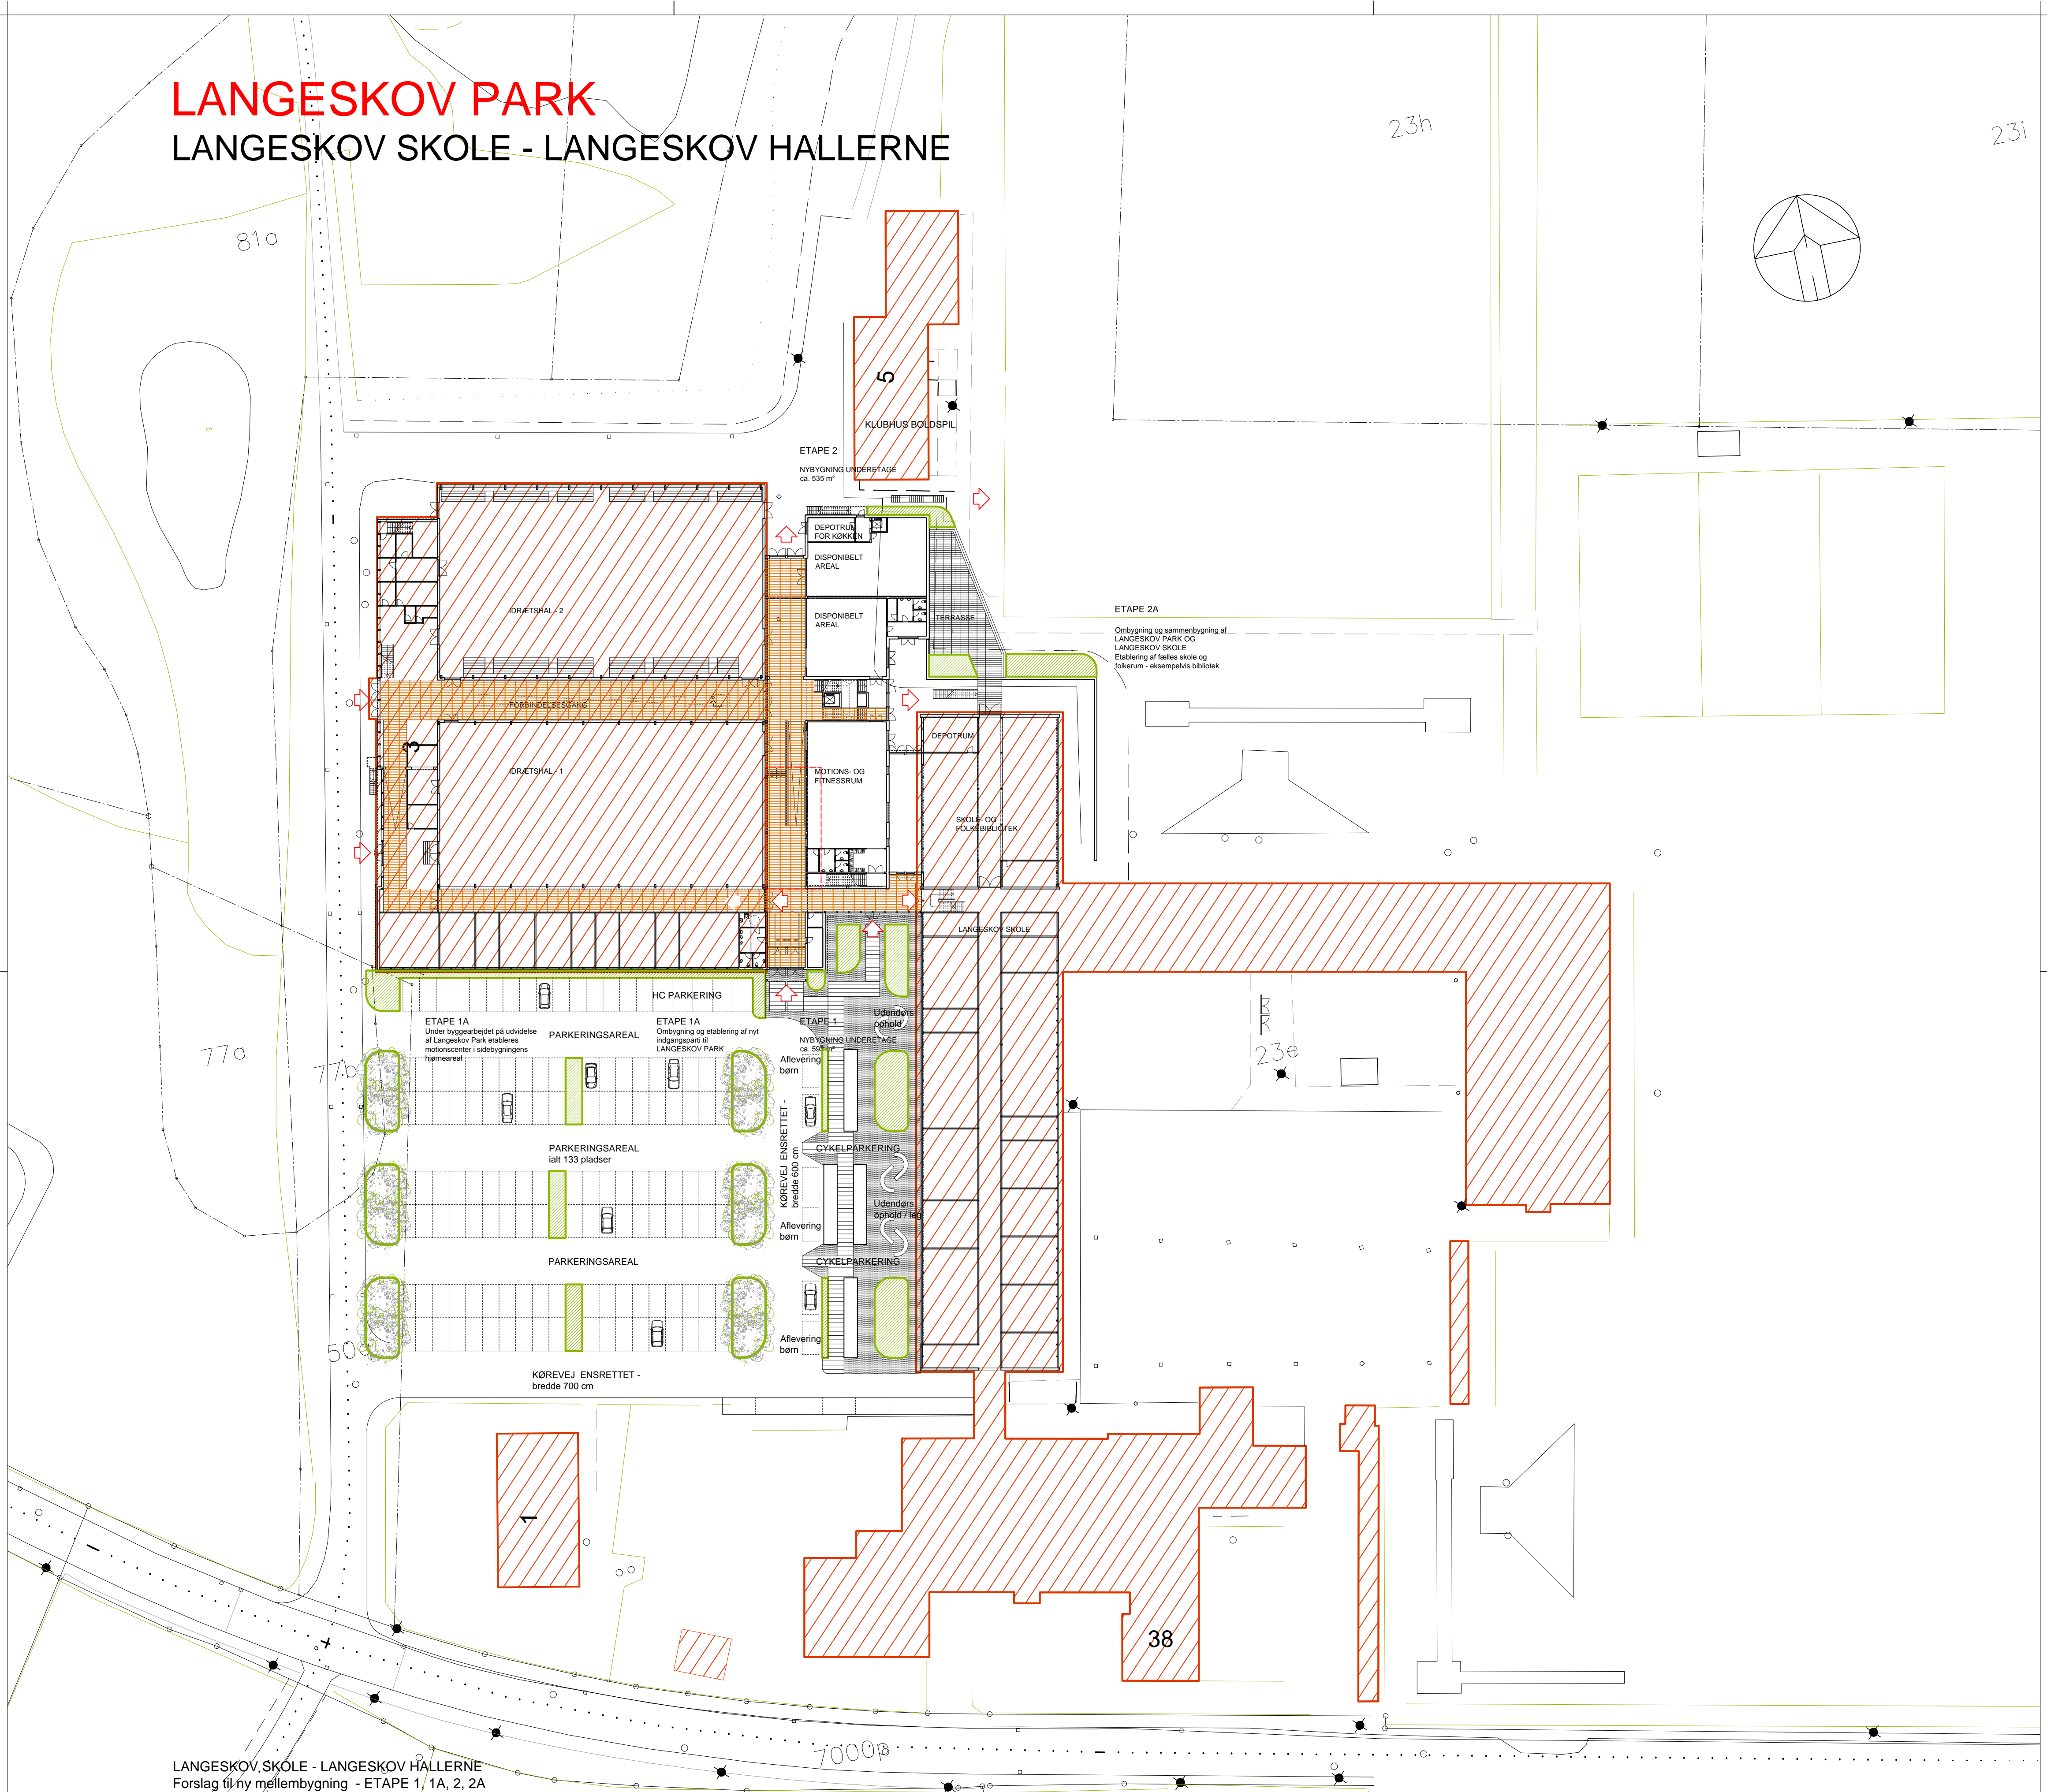

LANGESKOV,SKOLE - LANGESKOV HALLERNE
Forslag til ny mellembygning - ETAPE 1, 1A, 2, 2A
SITUATIONSPLAN - målt 1:500

Bygherre: LANGESKOV HALLERNE - LANGESKOV PARK				Udgave:	
Emne: FORSLAG TIL NYT INDGANGSPARTI OG INDRETNING AF LANGESKOV PARK - E T A P E 1 O G 2				Tegning nr.:	
S I T U A T I O N S P L A N				A(99)2.01	
Dato: 07.08.2015	Revision:	Mål: 1:500	Fit: 1513/A(99)2.01	Sag nr.: 1513	
AMD JENSEN APS . ARKITEKTFIRMA . WICHMANDSGADE 11 . 5000 ODENSE C . TLF. 66 19 49 11 . amdjensenaps@gmail.com					