


Koordinatliste - System DKT2 - Leica SmartNet Danmark

Pkt.	X	Y	Beskrivelse	Pkt.	X	Y	Beskrivelse
1	441126.28	1146138.07	skelpkt gl jernrør	78	441293.72	1146056.88	skelpkt jernrør
2	441131.45	1146137.32	skelpkt gl jernrør	79	441303.63	1146055.50	skelpkt jernrør
3	441161.70	1146132.95	skelpkt gl jernrør	80	441308.58	1146054.31	skelpkt jernrør
4	441189.61	1146128.92	skelpkt gl jernrør	81	441307.84	1146049.50	skelpkt jernrør
5	441217.52	1146124.89	skelpkt gl jernrør	82	441332.35	1146045.17	skelpkt jernrør
6	441245.42	1146120.86	skelpkt gl jernrør	83	441346.20	1146042.72	skelpkt jernrør
7	441273.33	1146116.83	skelpkt gl jernrør	84	441376.68	1146037.34	skelpkt jernrør
8	441301.50	1146112.76	skelpkt gl jernrør	85	441408.19	1146031.77	skelpkt jernrør
9	441427.57	1146094.56	skelpkt gl jernrør	86	441412.24	1146034.71	skelpkt jernrør
10	441444.15	1146092.23	skelpkt gl jernrør	87	441151.82	1146066.91	skelpkt jernrør
11	441474.33	1146017.19	skelpkt gl jernrør	88	441179.17	1146062.08	skelpkt jernrør
12	441463.29	1145920.54	skelpkt gl jernrør	89	441182.04	1146057.98	skelpkt jernrør
13	440878.28	1146023.86	skelpkt gl jernrør	90	441188.93	1146056.76	skelpkt jernrør
14	441418.19	1146026.68	skelpkt jernrør - gl mål	91	441193.03	1146059.63	skelpkt jernrør
15	441422.89	1145927.76	skelpkt jernrør - gl mål	92	441218.59	1146051.11	skelpkt jernrør
16	441162.08	1146127.84	skelpkt jernrør	93	441248.71	1146049.79	skelpkt jernrør
17	441197.04	1146122.80	skelpkt jernrør	94	441251.58	1146045.69	skelpkt jernrør
18	441229.72	1146118.09	skelpkt jernrør	95	441258.47	1146044.48	skelpkt jernrør
19	441266.97	1146112.70	skelpkt jernrør	96	441262.57	1146047.34	skelpkt jernrør
20	441266.80	1146111.71	skelpkt jernrør	97	441286.75	1146043.07	skelpkt jernrør
21	441300.63	1146106.83	skelpkt jernrør	98	441286.01	1146037.76	skelpkt jernrør
22	441310.71	1146106.38	skelpkt jernrør	99	441290.96	1146037.07	skelpkt jernrør
23	441349.32	1146100.81	skelpkt jernrør	100	441300.87	1146035.69	skelpkt jernrør
24	441386.94	1146095.38	skelpkt jernrør	101	441305.82	1146035.00	skelpkt jernrør
25	441421.94	1146090.32	skelpkt jernrør	102	441306.46	1146039.59	skelpkt jernrør
26	441157.48	1146101.86	skelpkt jernrør	103	441406.65	1146021.89	skelpkt jernrør
27	441186.35	1146096.76	skelpkt jernrør	104	441409.51	1146017.79	skelpkt jernrør
28	441187.39	1146102.66	skelpkt jernrør	105	441409.65	1146012.90	skelpkt jernrør
29	441193.30	1146101.62	skelpkt jernrør	106	441415.54	1146011.68	skelpkt jernrør
30	441199.21	1146100.58	skelpkt jernrør	107	441411.75	1145990.24	skelpkt jernrør
31	441198.16	1146094.67	skelpkt jernrør	108	441460.24	1145982.05	skelpkt jernrør
32	441197.12	1146093.76	skelpkt jernrør	109	441453.40	1145922.31	skelpkt jernrør
33	441194.66	1146089.19	skelpkt jernrør	110	441146.89	1146039.00	skelpkt jernrør
34	441191.90	1146073.57	skelpkt jernrør	111	441177.72	1146033.56	skelpkt jernrør
35	441185.01	1146074.79	skelpkt jernrør	112	441184.61	1146032.34	skelpkt jernrør
36	441187.77	1146090.41	skelpkt jernrør	113	441213.66	1146027.21	skelpkt jernrør
37	441185.30	1146090.85	skelpkt jernrør	114	441247.26	1146021.27	skelpkt jernrør
38	441224.75	1146089.97	skelpkt jernrør	115	441254.16	1146020.05	skelpkt jernrør
39	441255.89	1146084.47	skelpkt jernrør	116	441287.77	1146014.12	skelpkt jernrør
40	441256.93	1146090.38	skelpkt jernrør	117	441141.96	1146011.12	skelpkt jernrør
41	441262.84	1146089.33	skelpkt jernrør	118	441170.33	1146006.10	skelpkt jernrør
42	441268.75	1146088.29	skelpkt jernrør	119	441171.38	1146012.01	skelpkt jernrør
43	441267.71	1146082.38	skelpkt jernrør	120	441173.84	1146011.58	skelpkt jernrør
44	441266.66	1146076.47	skelpkt jernrør	121	441180.73	1146010.36	skelpkt jernrør
45	441267.20	1146076.91	skelpkt jernrør	122	441183.19	1146009.92	skelpkt jernrør
46	441261.44	1146061.29	skelpkt jernrør	123	441182.15	1146004.02	skelpkt jernrør
47	441254.55	1146062.50	skelpkt jernrør	124	441209.74	1145999.32	skelpkt jernrør
48	441257.31	1146078.13	skelpkt jernrør	125	441239.88	1145993.82	skelpkt jernrør
49	441254.85	1146078.56	skelpkt jernrør	126	441240.92	1145999.73	skelpkt jernrør
50	441296.56	1146077.28	skelpkt jernrør	127	441243.38	1145999.29	skelpkt jernrør
51	441306.79	1146079.29	skelpkt jernrør	128	441250.27	1145998.07	skelpkt jernrør
52	441338.43	1146073.69	skelpkt jernrør	129	441252.74	1145997.64	skelpkt jernrør
53	441339.48	1146079.59	skelpkt jernrør	130	441251.69	1145991.73	skelpkt jernrør
54	441345.39	1146078.55	skelpkt jernrør	131	441283.86	1145986.05	skelpkt jernrør
55	441351.30	1146077.51	skelpkt jernrør	132	441169.29	1146000.20	skelpkt jernrør
56	441350.25	1146071.60	skelpkt jernrør	133	441172.74	1145999.59	skelpkt jernrør
57	441349.21	1146065.69	skelpkt jernrør	134	441177.66	1145998.72	skelpkt jernrør
58	441346.75	1146065.12	skelpkt jernrør	135	441181.11	1145998.11	skelpkt jernrør
59	441343.33	1146046.82	skelpkt jernrør	136	441238.93	1145987.91	skelpkt jernrør
60	441336.44	1146048.04	skelpkt jernrør	137	441242.28	1145987.30	skelpkt jernrør
61	441339.85	1146067.34	skelpkt jernrør	138	441247.20	1145986.43	skelpkt jernrør
62	441337.39	1146067.78	skelpkt jernrør	139	441250.65	1145985.82	skelpkt jernrør
63	441381.75	1146066.03	skelpkt jernrør	140	441137.03	1145983.23	skelpkt jernrør
64	441410.58	1146060.94	skelpkt jernrør	141	441168.85	1145977.61	skelpkt jernrør
65	441411.62	1146066.81	skelpkt jernrør	142	441173.78	1145976.74	skelpkt jernrør
66	441418.52	1146065.59	skelpkt jernrør	143	441203.81	1145971.43	skelpkt jernrør
67	441414.91	1146054.04	skelpkt jernrør	144	441238.40	1145965.32	skelpkt jernrør
68	441409.53	1146054.99	skelpkt jernrør	145	441243.32	1145964.45	skelpkt jernrør
70	441153.07	1146076.84	skelpkt jernrør	146	441279.95	1145957.98	skelpkt jernrør
71	441180.91	1146071.92	skelpkt jernrør	147	441289.13	1145951.36	skelpkt jernrør
72	441194.77	1146069.48	skelpkt jernrør	148	441455.75	1145912.41	bygning - mur
73	441220.33	1146064.96	skelpkt jernrør	149	441454.53	1145902.55	bygning - mur
74	441250.45	1146059.64	skelpkt jernrør	150	440993.30	1146214.00	bygning - mur
75	441264.31	1146057.19	skelpkt jernrør	151	440992.50	1146202.72	bygning - mur
76	441288.13	1146052.98	skelpkt jernrør	152	440956.27	1146205.74	bygning - mur
77	441288.77	1146057.57	skelpkt jernrør				

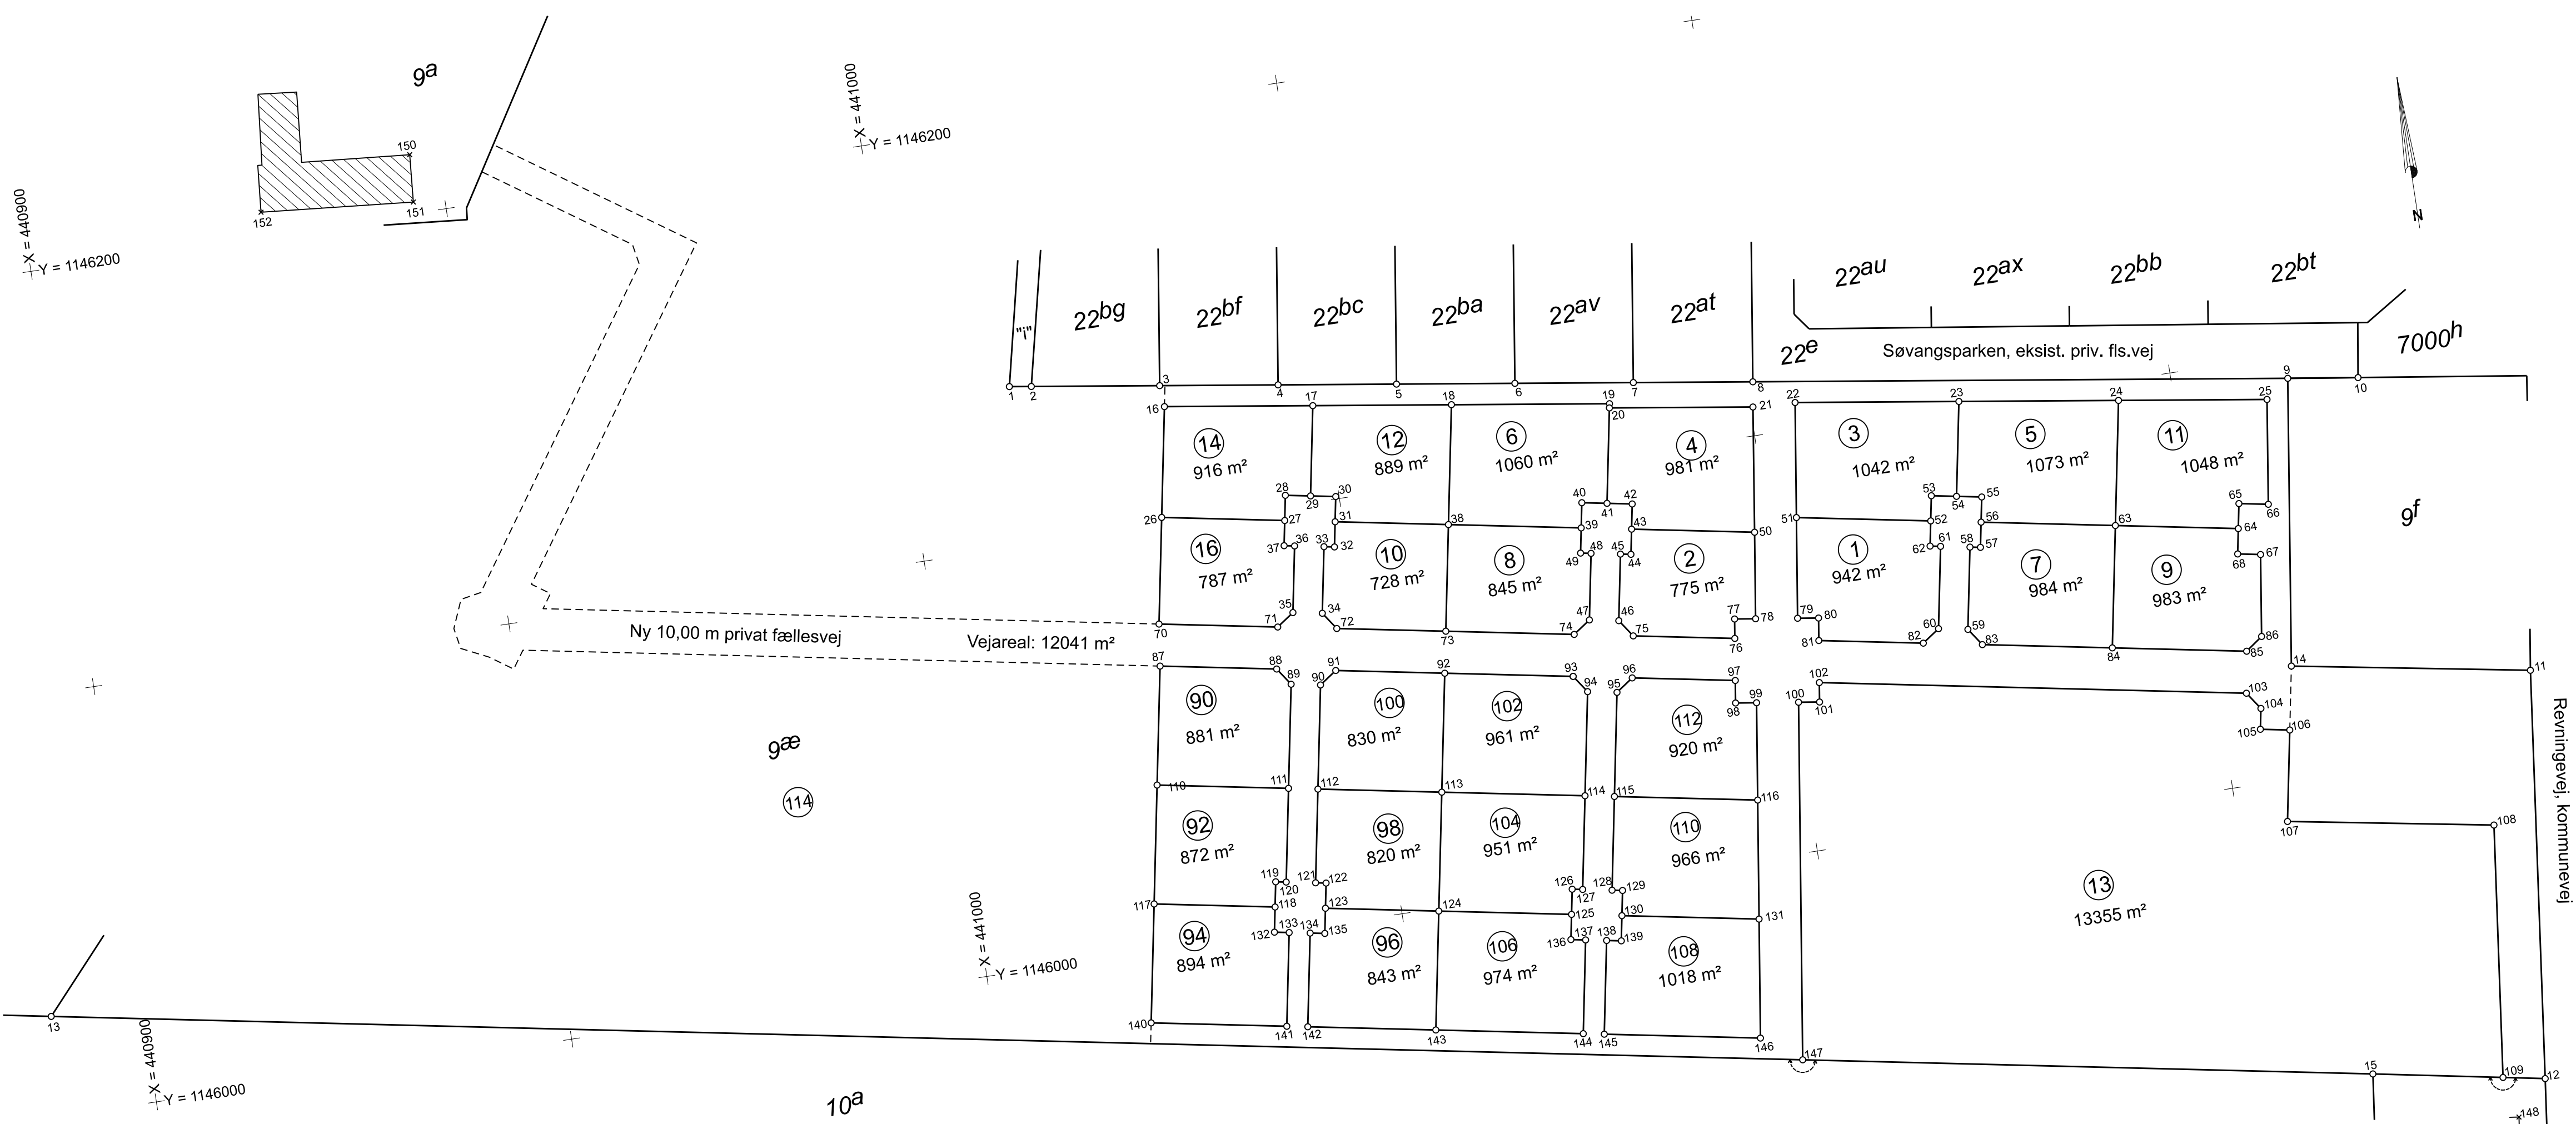

**Udstykning af Vejlegårdsparken**

Ejerlav: Revninge By, Revninge  
 Kommune: Kerteminde  
 Opmålt i: November 2022  
 Mål: 1:1000  
 Lsp. j. nr.: 20225002 lpd



LIFA A/S Strandengen 1 5300 Kerteminde  
 Tlf. 65321771 www.lifa.dk e-mail land@lifa.dk

Signatur: Se DS 104 og 198  
 Mål eller koordinater, der kun er til brug ved indlægnen på matrikelkortet, er angivet med klamme.  
 Mål eller koordinater, der er overført fra en sag, der tidligere er indsendt til Geodaststyrelsen, er mærket med GI.